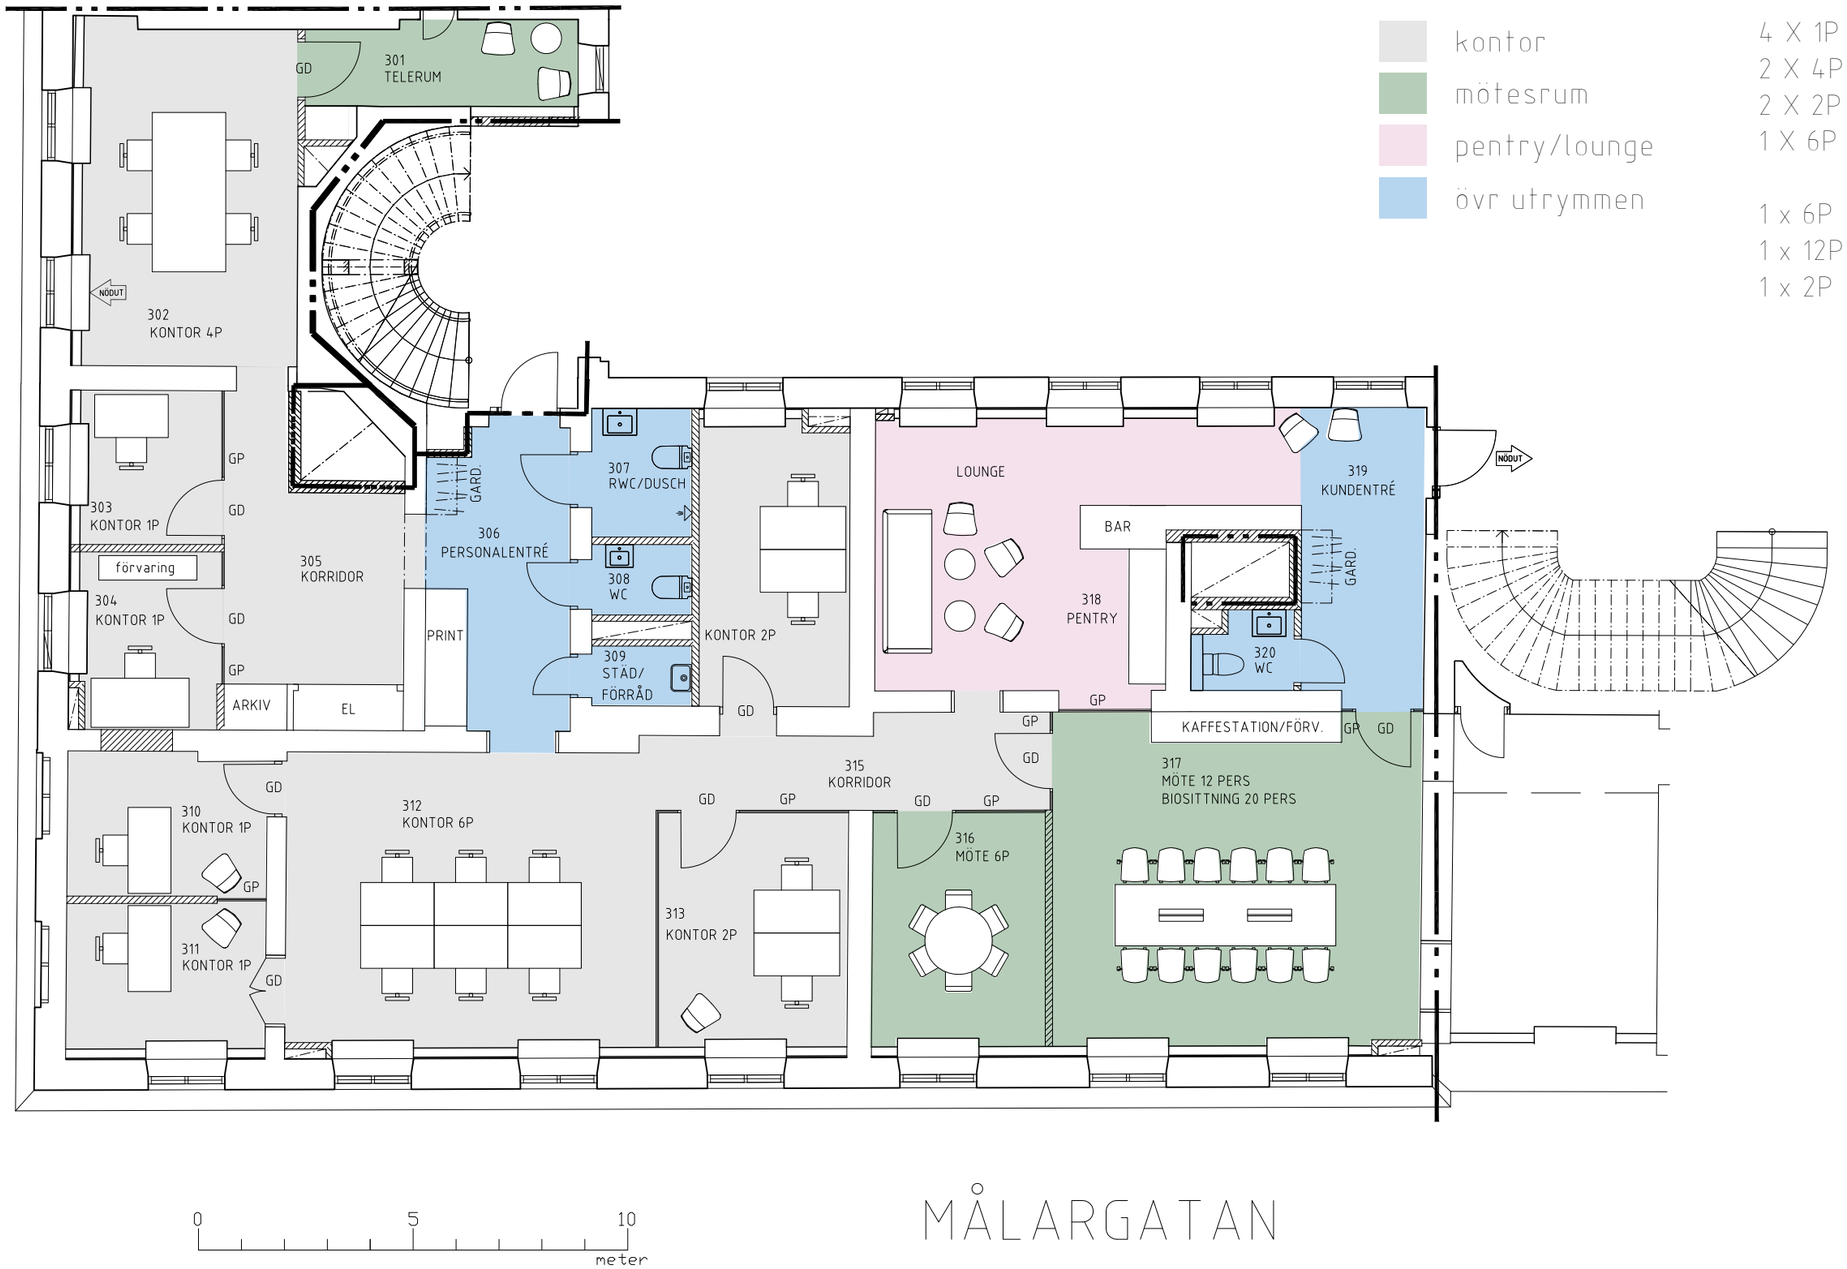


PLANSKISS, VÅN 3, LOKAL 049-0302, SKALA 1:100 (A3)

OLOV LINDGREN

DAPstockholm
Design / Arkitektur / Produktion

2014-05-28