





OLOV LINDGREN

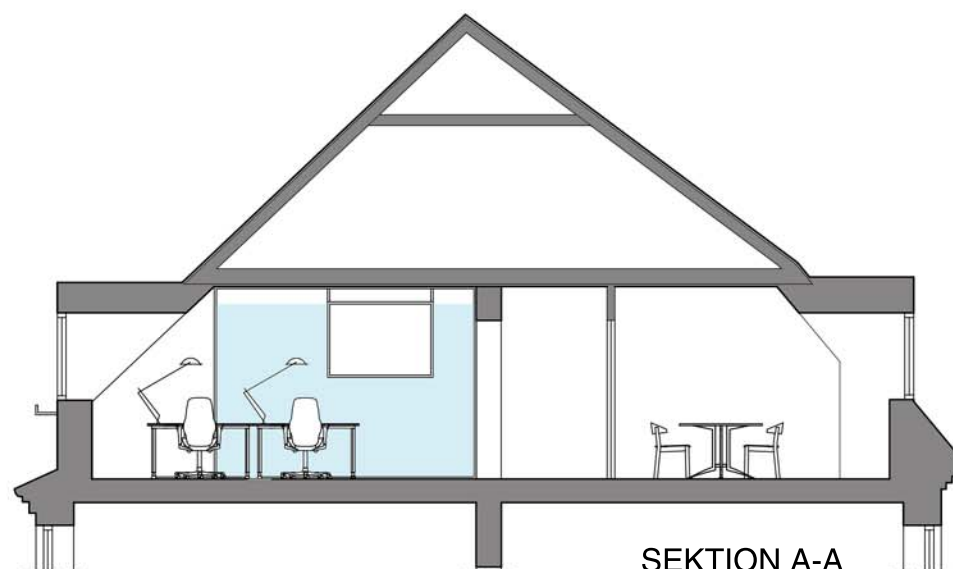


SEKTION A-A

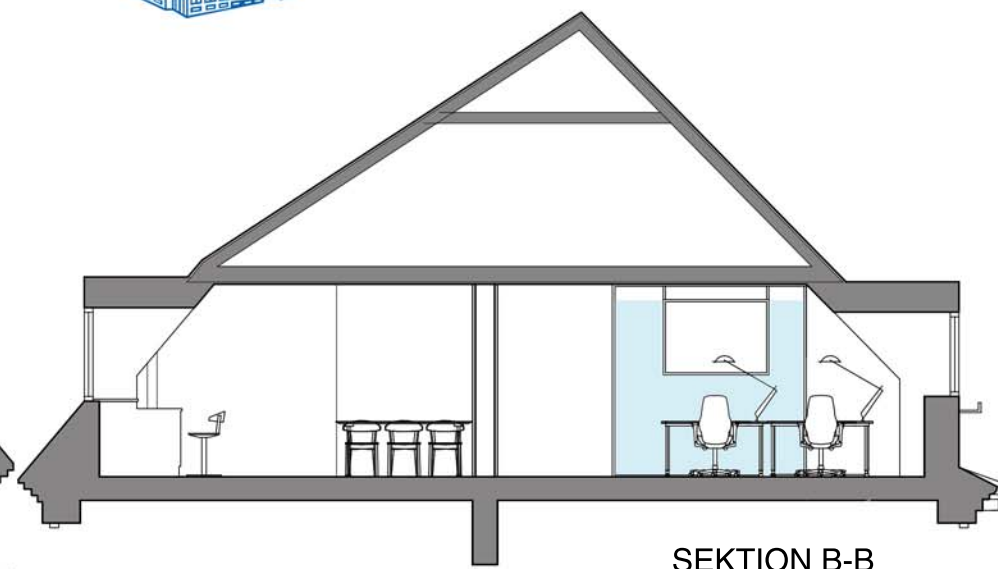

SEKTION B-B

SKALA 1:100 (A3)

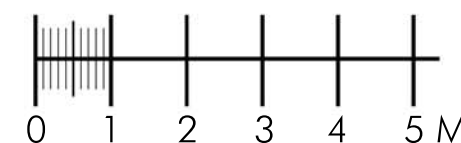

Kv Härelden 1  
Kungsbroplan 2, 6tr  
Lokaler för Astando

2015-06-01



ENGAGEMANG FRÅN SKISS  
TILL FÄRDIG BYGGNAD

Alsnögatan 11  
116 41 Stockholm  
Tel 08 122 090 00  
www.e-l-e.se