
Kv Polacken 25

Kungsgatan 26

Lokal 6 tr.

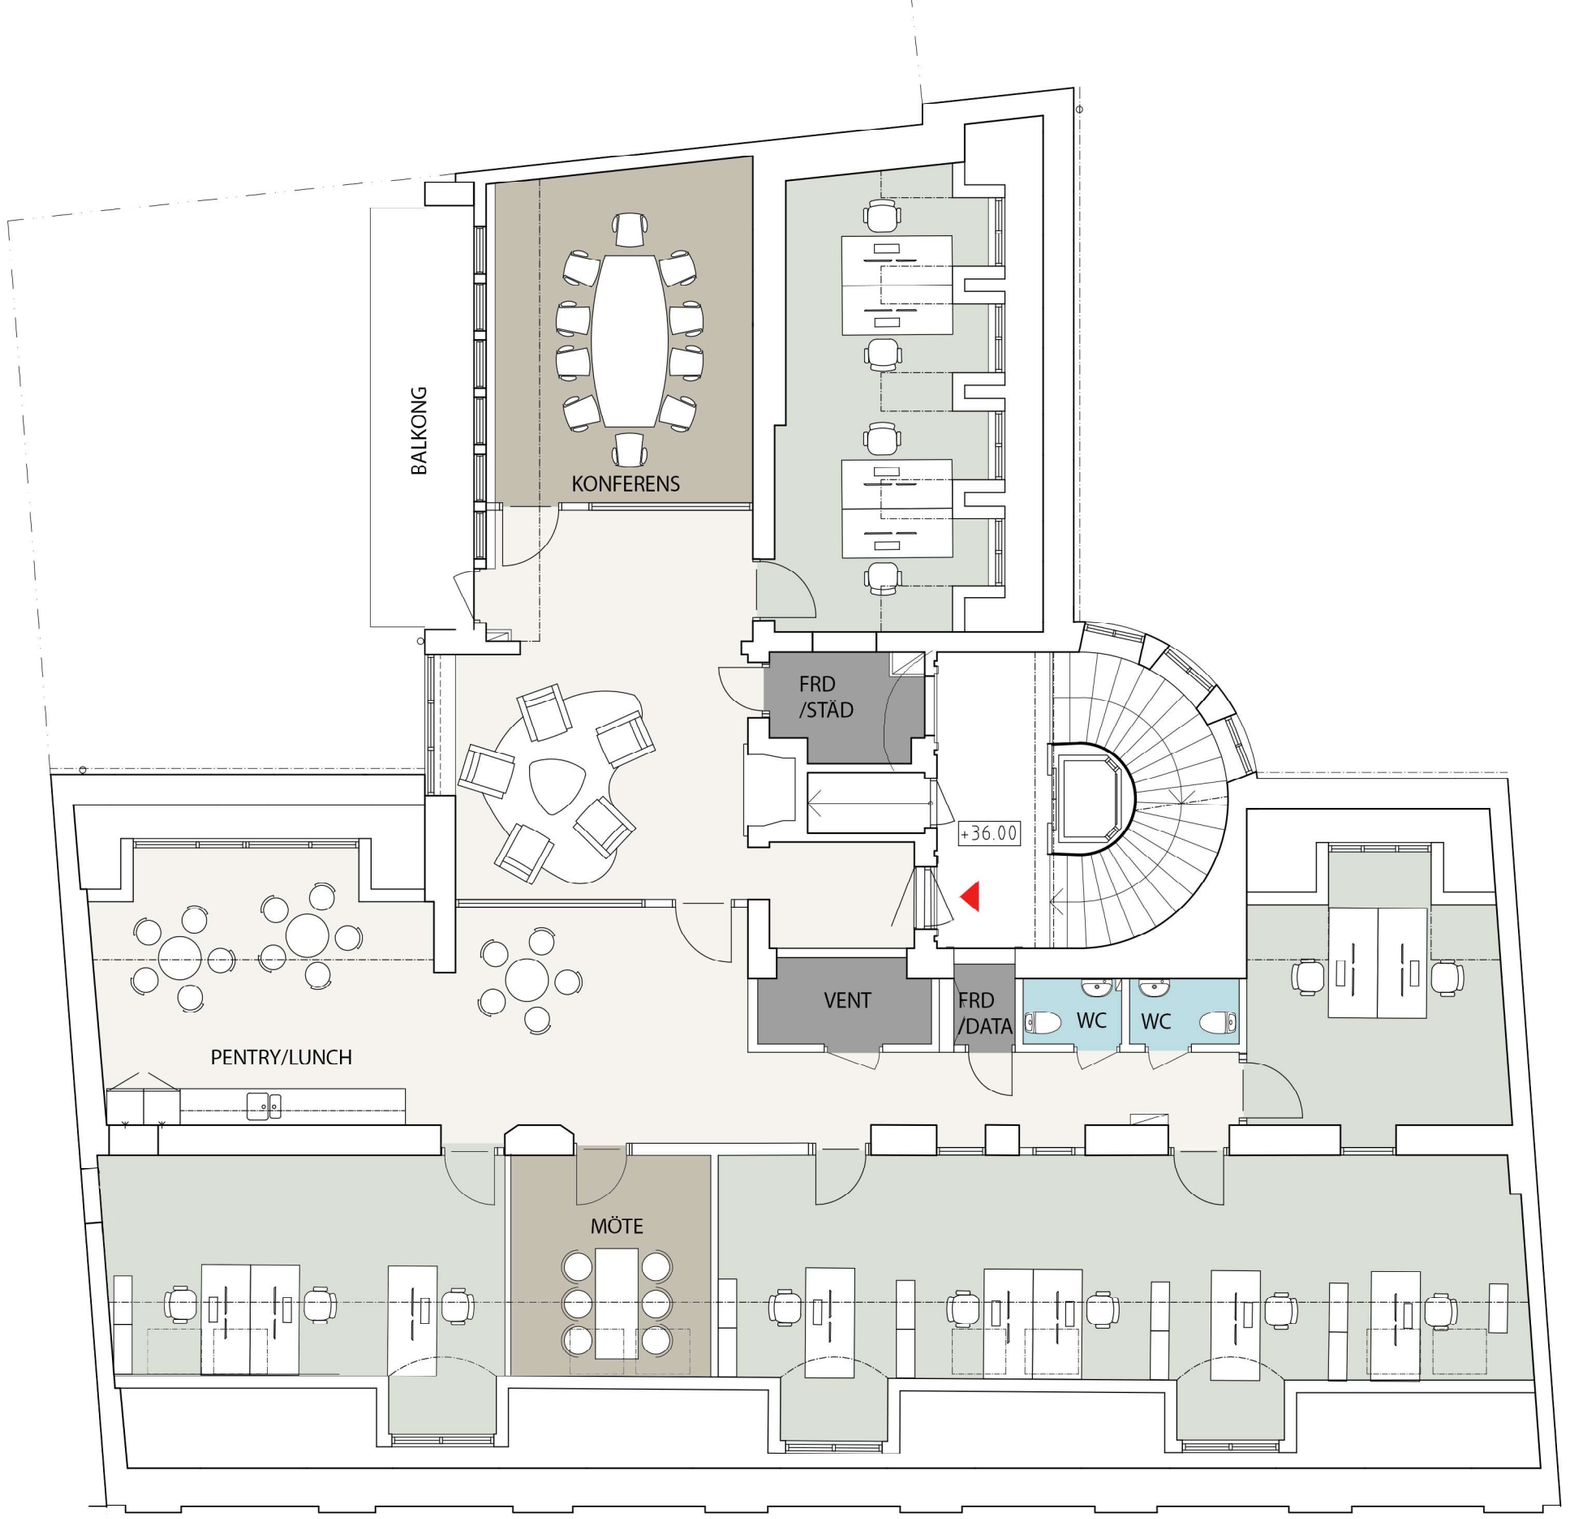

SKALA 1:100 (A3)

METER

0 2.5M 5M 7.5M

2020-10-29

OLOV LINDGREN

e.l.e ARKITEKTER