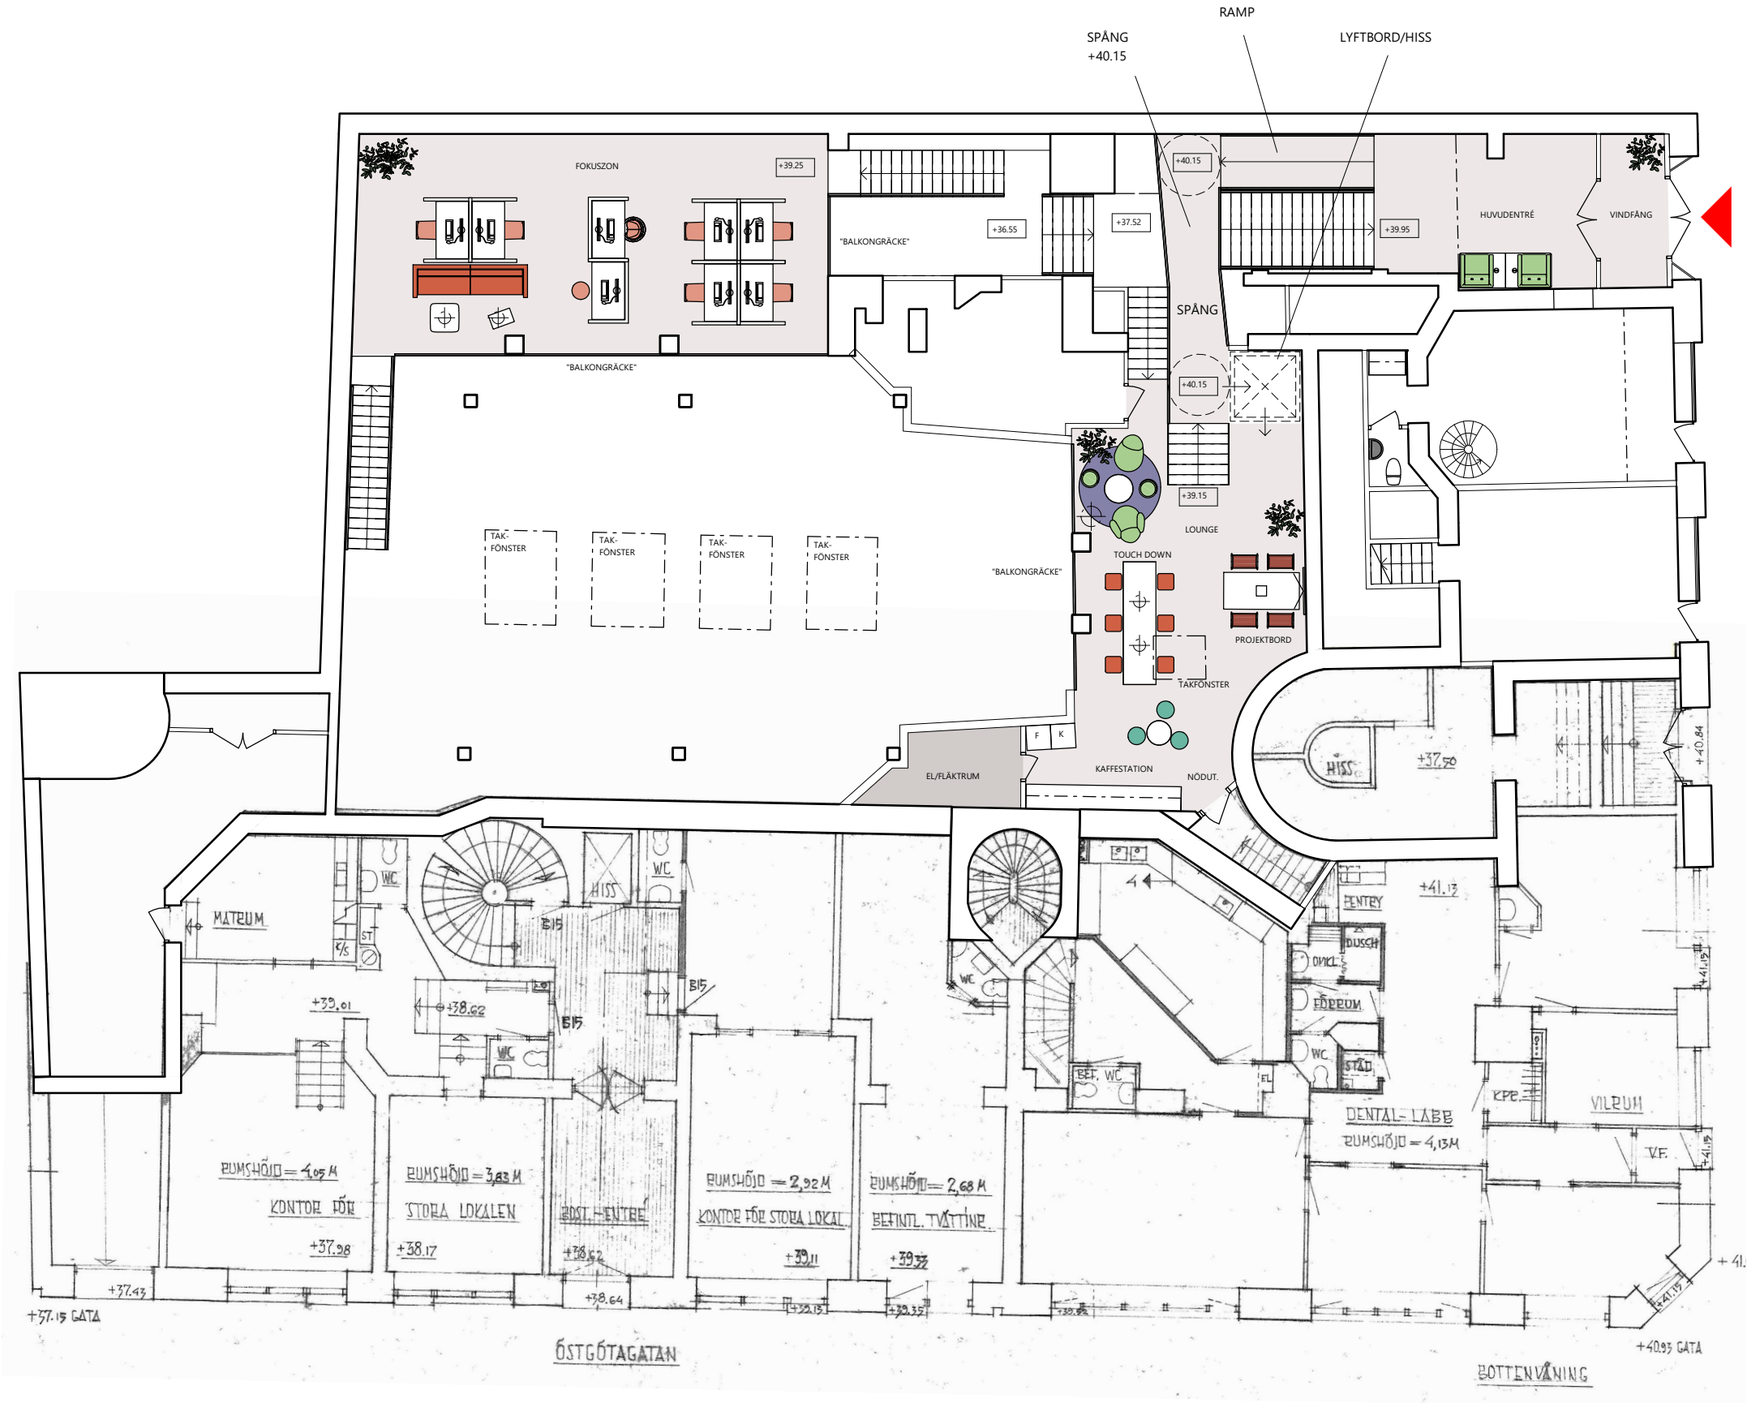


BOTTENVÅNING LOKAL 3

ARBETSPLATSER	
PROJEKTPLATS	4
TOUCH DOWN	8
FOKUSPLATS	8
	20
PAUSPLATSER	
LOUNGE	6
STOL/PALL	3
	9
	29

TOTALT LOKAL 3

ARBETSPLATSER	
PROJEKTPLATS	4
TOUCH DOWN	14
FOKUSPLATS	9
ÖPPET LANDSKAP	26
	53
MÖTESPLATSER	
INFORMELLT MÖTE	2
MÖTESRUM	17
	19
PAUSPLATSER	
LOUNGE	6
TORG/KÖK	17
STOL/PALL	6
	29
	101

BOTTENVÅNING LOKAL 3

EL/FLÄKTRUM	1
FOKUSZON	1
HUVUDENTRÉ	1
KAFFESTATION	1
LOUNGE	1
SPÅNG	1
VINDFÅNG	1

TOTALT LOKAL 3

EL/DATA	1
EL/FLÄKTRUM	1
FOKUSRUM	1
FOKUSZON	1
FRD	2
HUVUDENTRÉ	1
KAFFESTATION	1
KONTORSLANDSKAP	1
KOPIERING	1
KPR	3
LOUNGE	1
MÖTE 6pl	1
MÖTE 8pl	1
PASSAGE	2
PAUSYTA	1
PENTRY	1
RWC	1
SAMTAL 2pl	1
SPÅNG	1
STÄD	1
TFN	2
VINDFÅNG	1
WC	5

LOKAL FÖR VERKSAMHET MED MINDRE BEHOV AV DAGSLJUS, FÖRSLAG: EVENTBOLAG, IT UTVECKLINGSBOLAG, E-SPORT, STUDIO VERKSAMHETER.

SKALA 1:150

0 1 2 5

spectrum arkitekter

KV. KEJSAREN 10

BOTTENVÅNING LOKAL 3: INPLACERINGSSKISS

skala: 1 : 150 (A3)

2020-10-02 / FB, PSÖ