
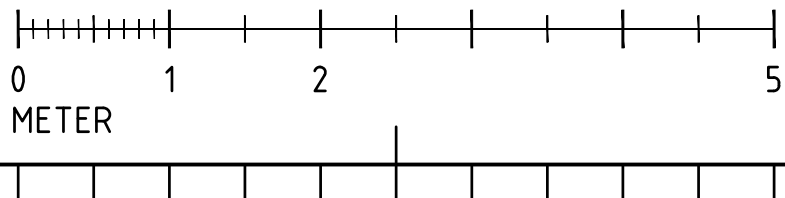


REF: T:\Ritningar\Vecken\A\Modell\A-40-P-101.dwg

LAGER: SB11

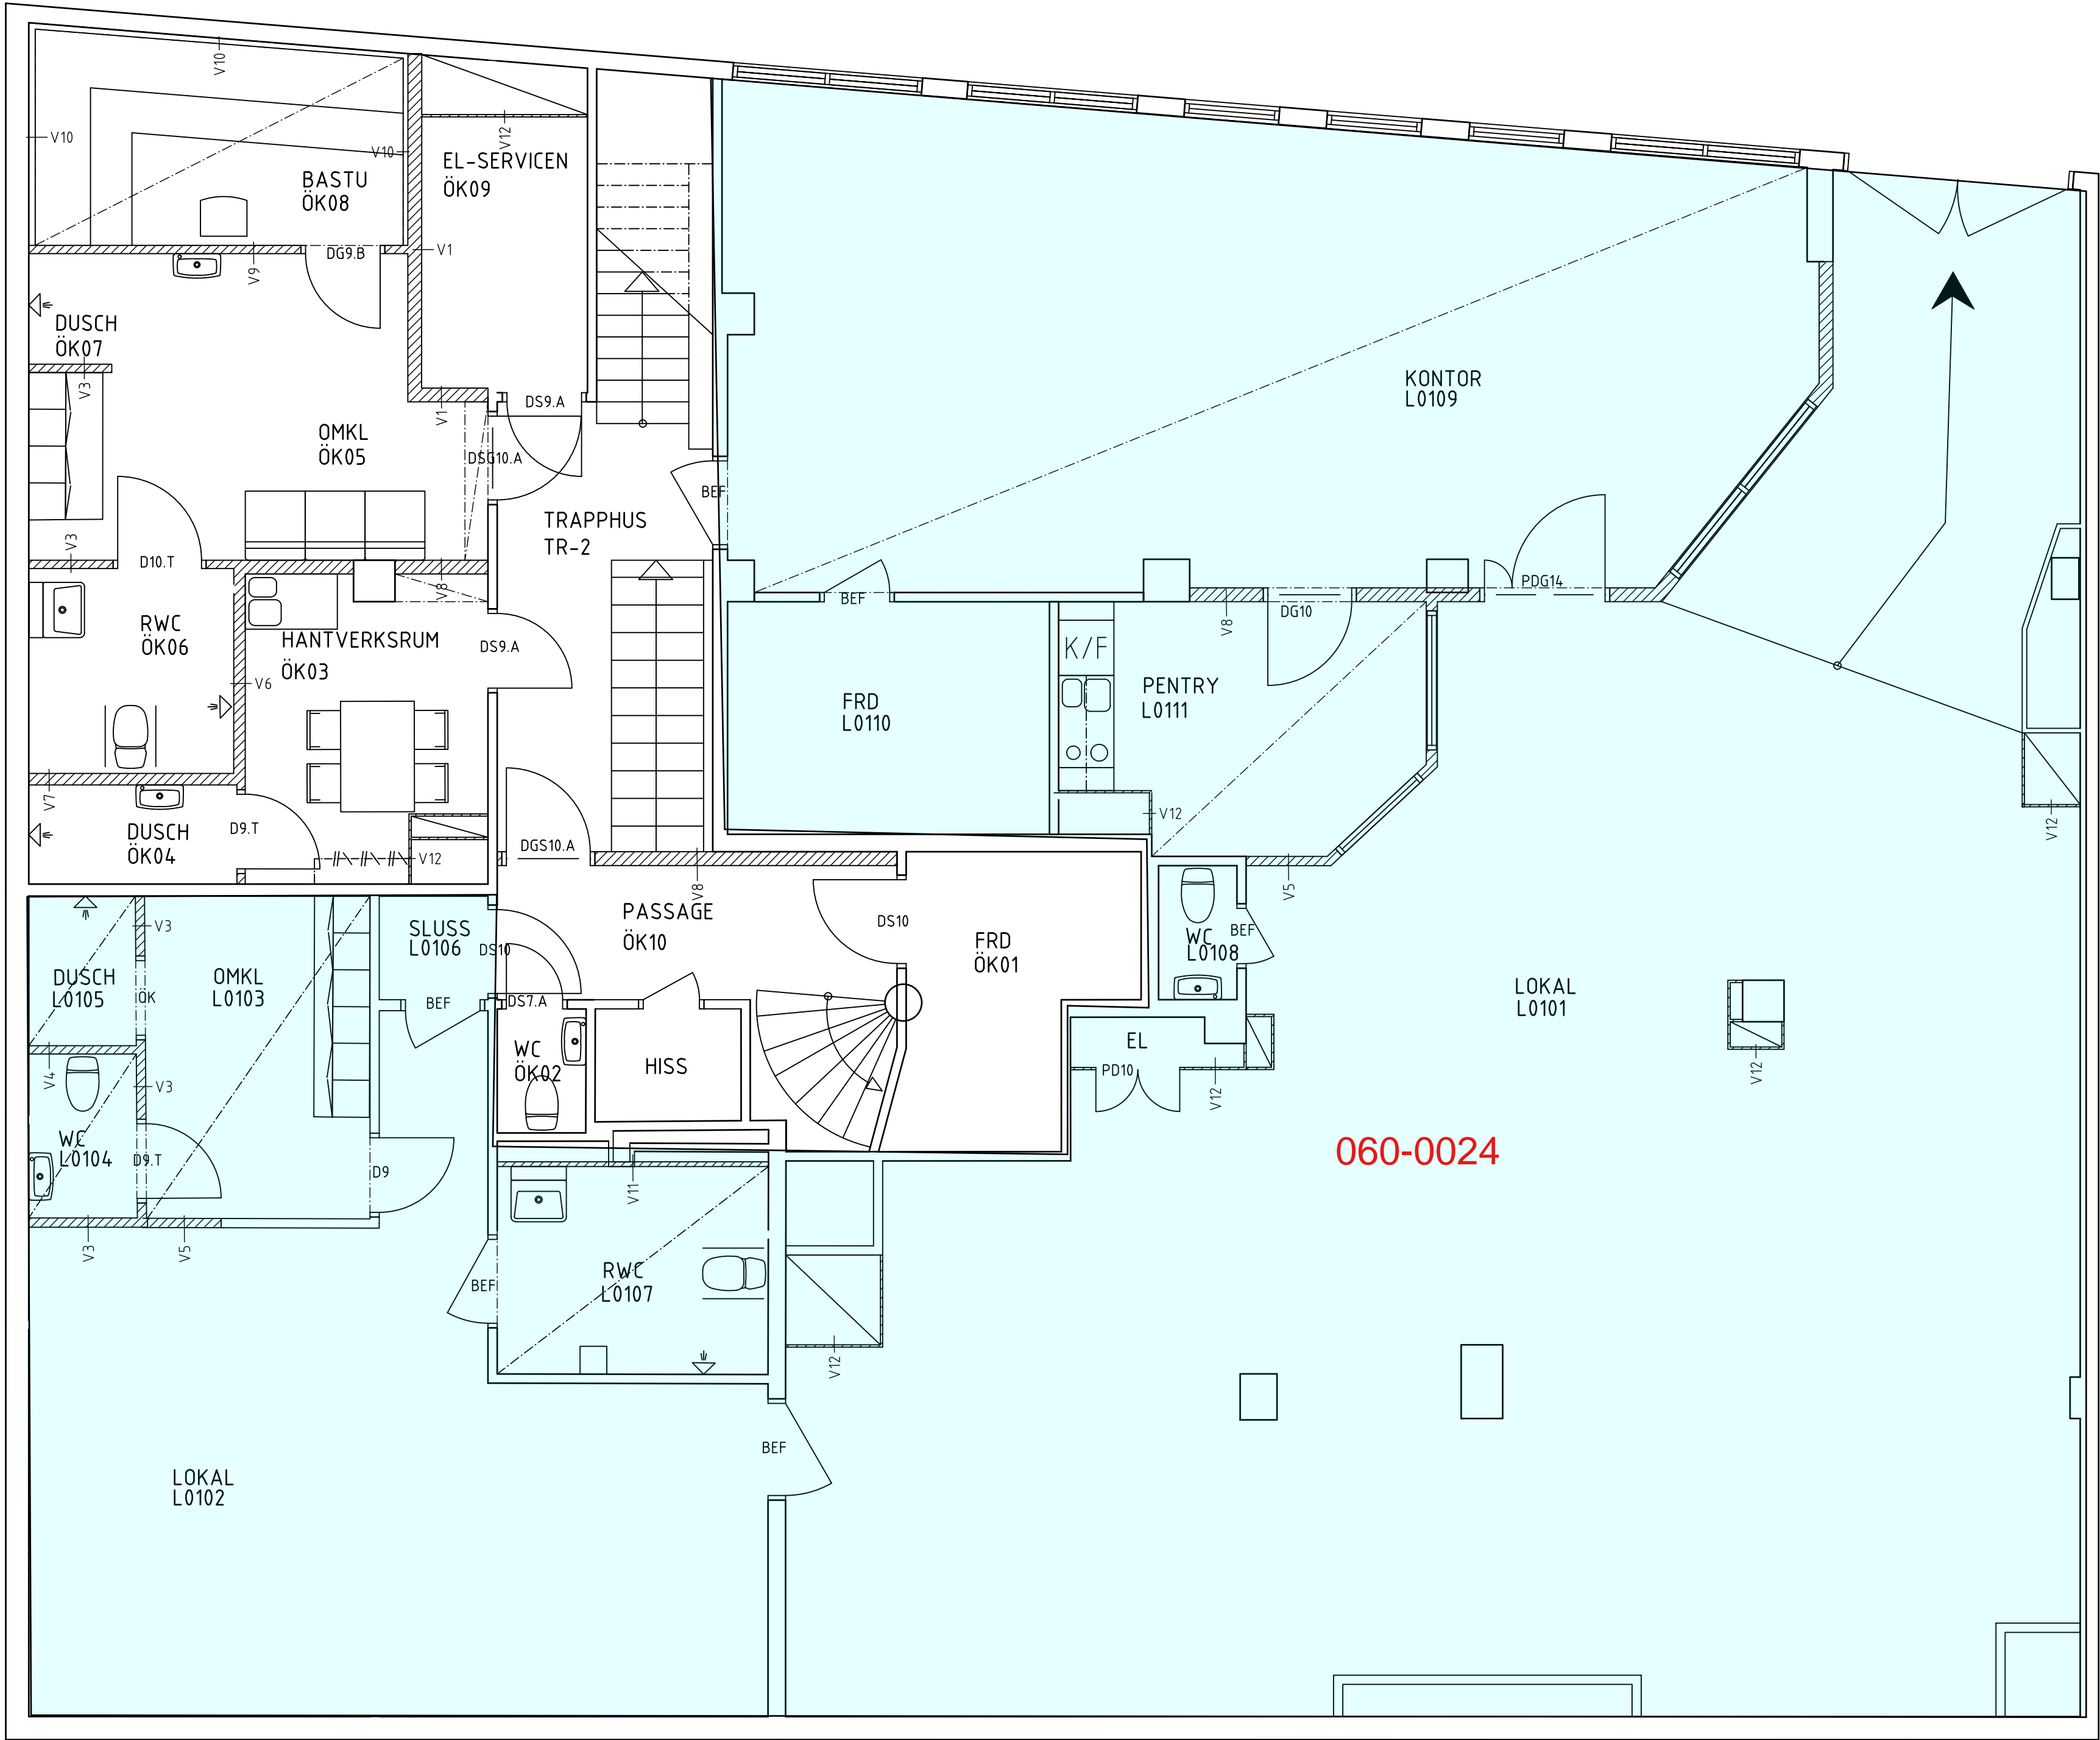


## FÖRKLARINGAR


ALLA MÅTT I MILLIMETER OM INTE ANNAT ANGES.

## HÄNVISNINGAR

FÖRKALNINGAR OCH FÖRESKRIFTER  
A-40.1-100

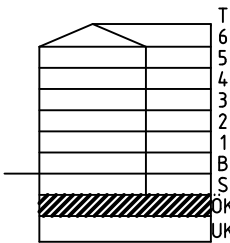

SEKTION

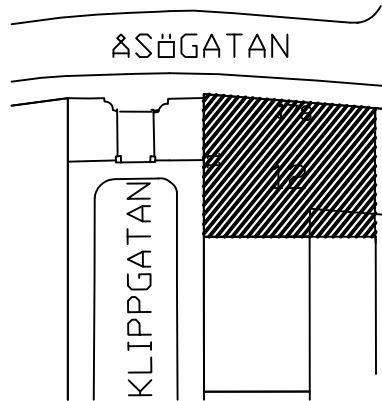

SITUATIONSPLAN

## GRANSKNINGSHANDLING

KV VEKEN 12  
KLIPPGATAN 11, 116 35 STOCKHOLM



Ålsnögatan 11  
116 41 Stockholm  
Tel 08 122 090 00  
www.e-l-e.se



A	e.l.e. Arkitekter AB	T 08-12209000
E	Jan Fransson Elkonsult AB	T 08-12201994
V	Energiprojekt AB	T 070-4340919
U	Energiprojekt AB	T 070-4340919
O		

UPPDRAG / FAST NR	RITAD AV	HANDLAGGARE
18-1932	S. SALEH	J. REMES
DATUM	ANSVARIG	
2019-05-07	T. ENKVIST	
BOSTAD RENOVERING		
ÖVREKÄLLARE		

SKALA / RITN STRL	RITNINGSNUMMER	REV
A1-150, A3-1:100	A-40.1-101	

PLÖ: 2019-5-7 13:47 T:\RITNINGAR\VEKEN\A\RTNA-40.1-101.DWG JUHO