
Alt. 2 Kontorsskiss Församlingshem, plan 3

FÖRKLARINGAR

BEF. VÄGG

NY VÄGG

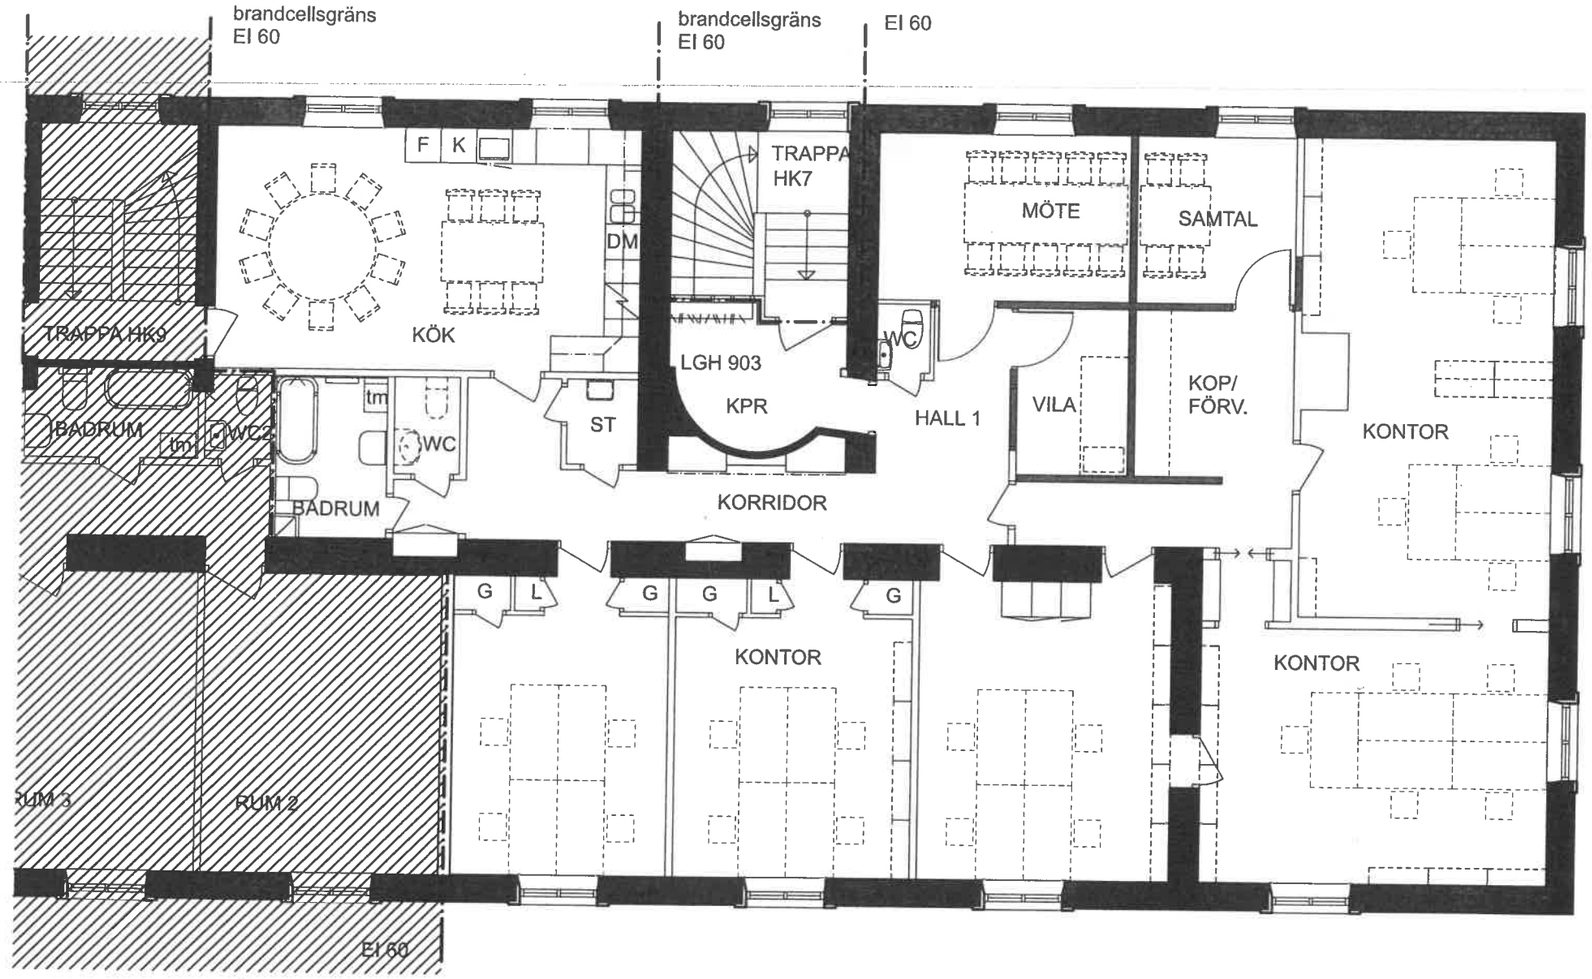

HÖGALIDSKYRKAN

LOKALFÖRSÖRJNING HÖGALIDS FÖRSAMLING,
HUS A,PRÄSTGÅRD OMB. LGH TILL KONTOR
Plan 3, 1:100 (A3)

2018-02-20

0 5 m

JOHAN CELSING ARKITEKTKONTOR AB