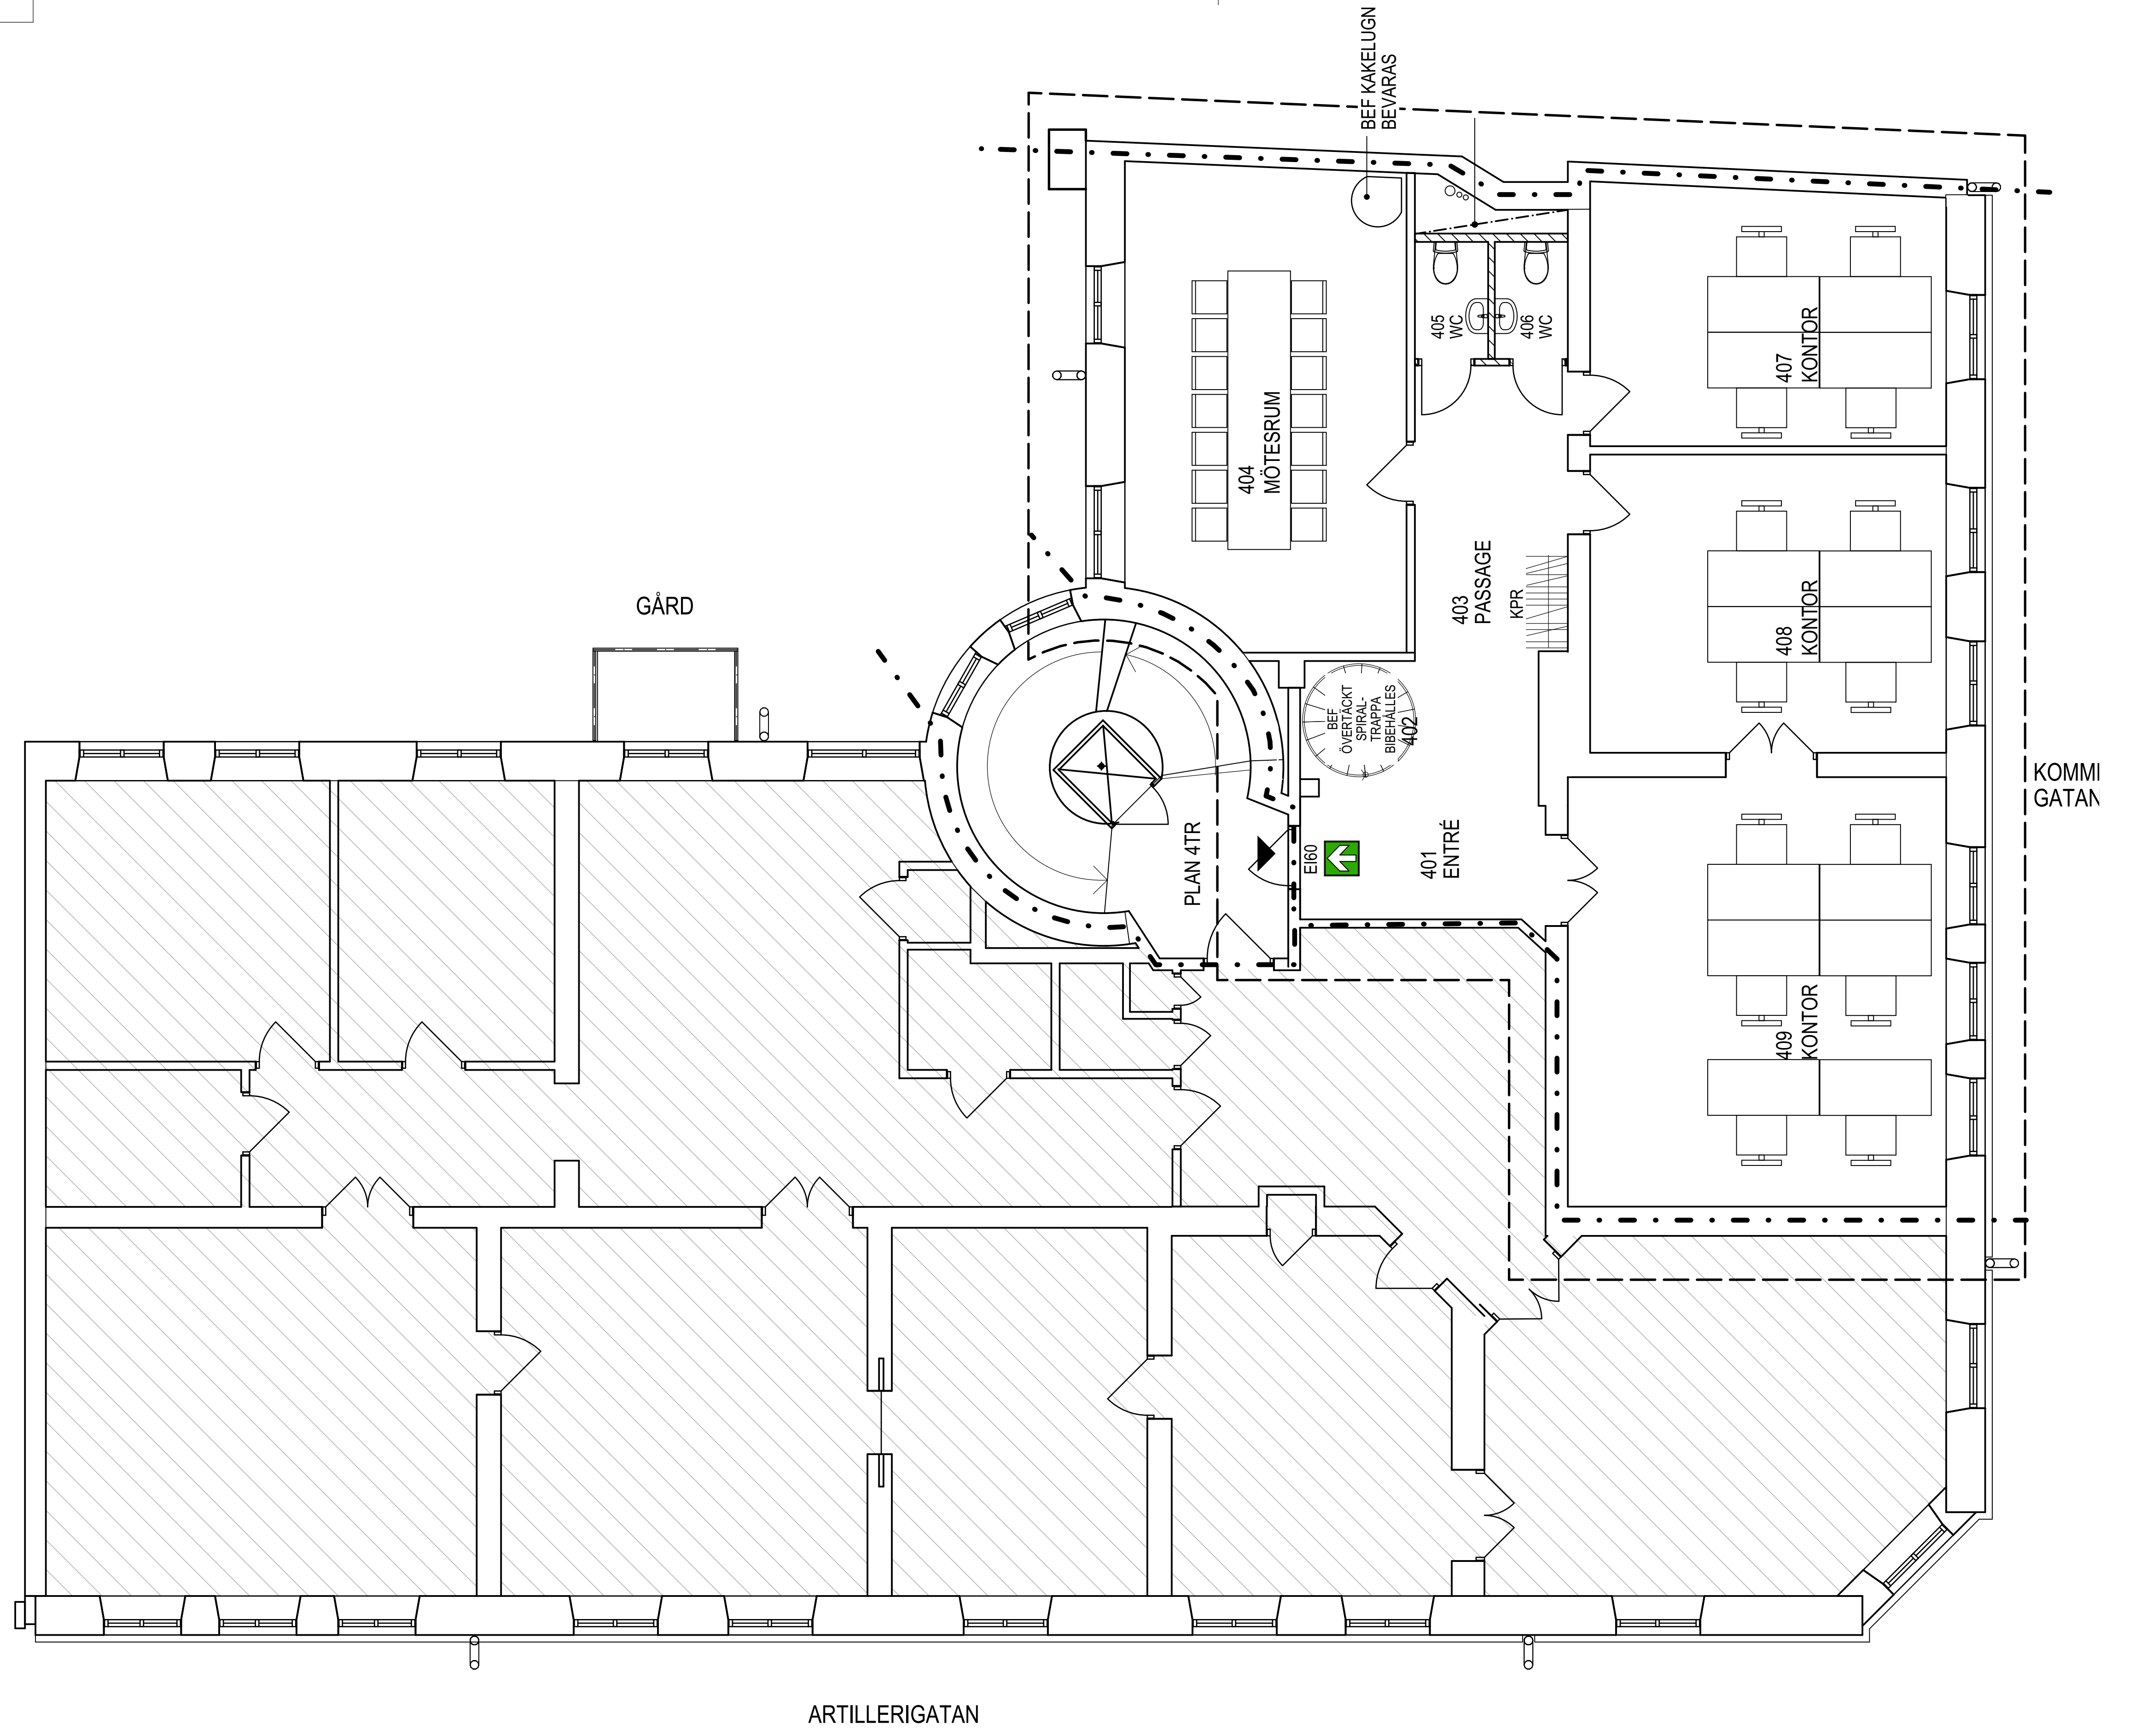

SKALA 1:100

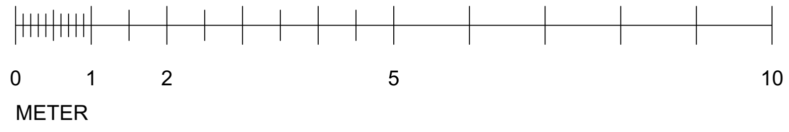

FÖRKLARINGAR

MÅTT I MM

- – – – – GRÄNS FÖR OMBYGGNAD
- — · — · — BRANDCELLSGRÄNS EI60
- ⇩ UTRYMNINGSVÄG, SKYLT ENL BRANDKONSULT

BET	ANT	ÄNDRINGEN AVSER	SIGN	DATUM
-				

FÖRFRÅGNINGSUNDERLAG

KV. BRANDMÄSTAREN 25

KOMMENDÖRSGATAN

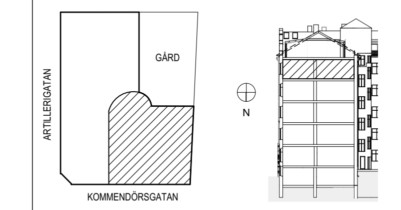

BYGG-HERRE		XXXXX	Tel. Fax
●	A	ABACUS ARK & INREDN	Tel. 0736-713 734 freddy.rosenblatt@gmail.com
	K	xx	Tel. Fax
	V	xx	Tel. Fax
	E	xx	Tel. Fax
	S	xx	Tel.
	B	xx	Tel.

UPPDRAG NR	RITAD AV	HANDLÄGGARE
	FR	FR

DATUM	ANSVARIG
2020-03-16	FR

OMBYGGNAD AV PLAN 3 o 4

PLAN 4TR MÄKLARUNDERLAG

SKALA	RITNINGSNUMMER	BET.
1:100	A-49.1-041	-

Orginalformat: A3

Filnamn: C:\Users\fredd\Documents\10-FRAB\19-ARK\Projekt\2- Gustaf 2020-03-02 BL etc\1- Modell\BR 25 2020-05-27 FU.pln