
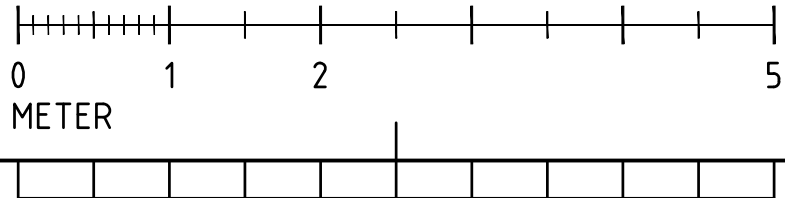


REF: T:\Ritningar\Veken\A\Modell\A-40-P-102.dwg

LAGER: SB11

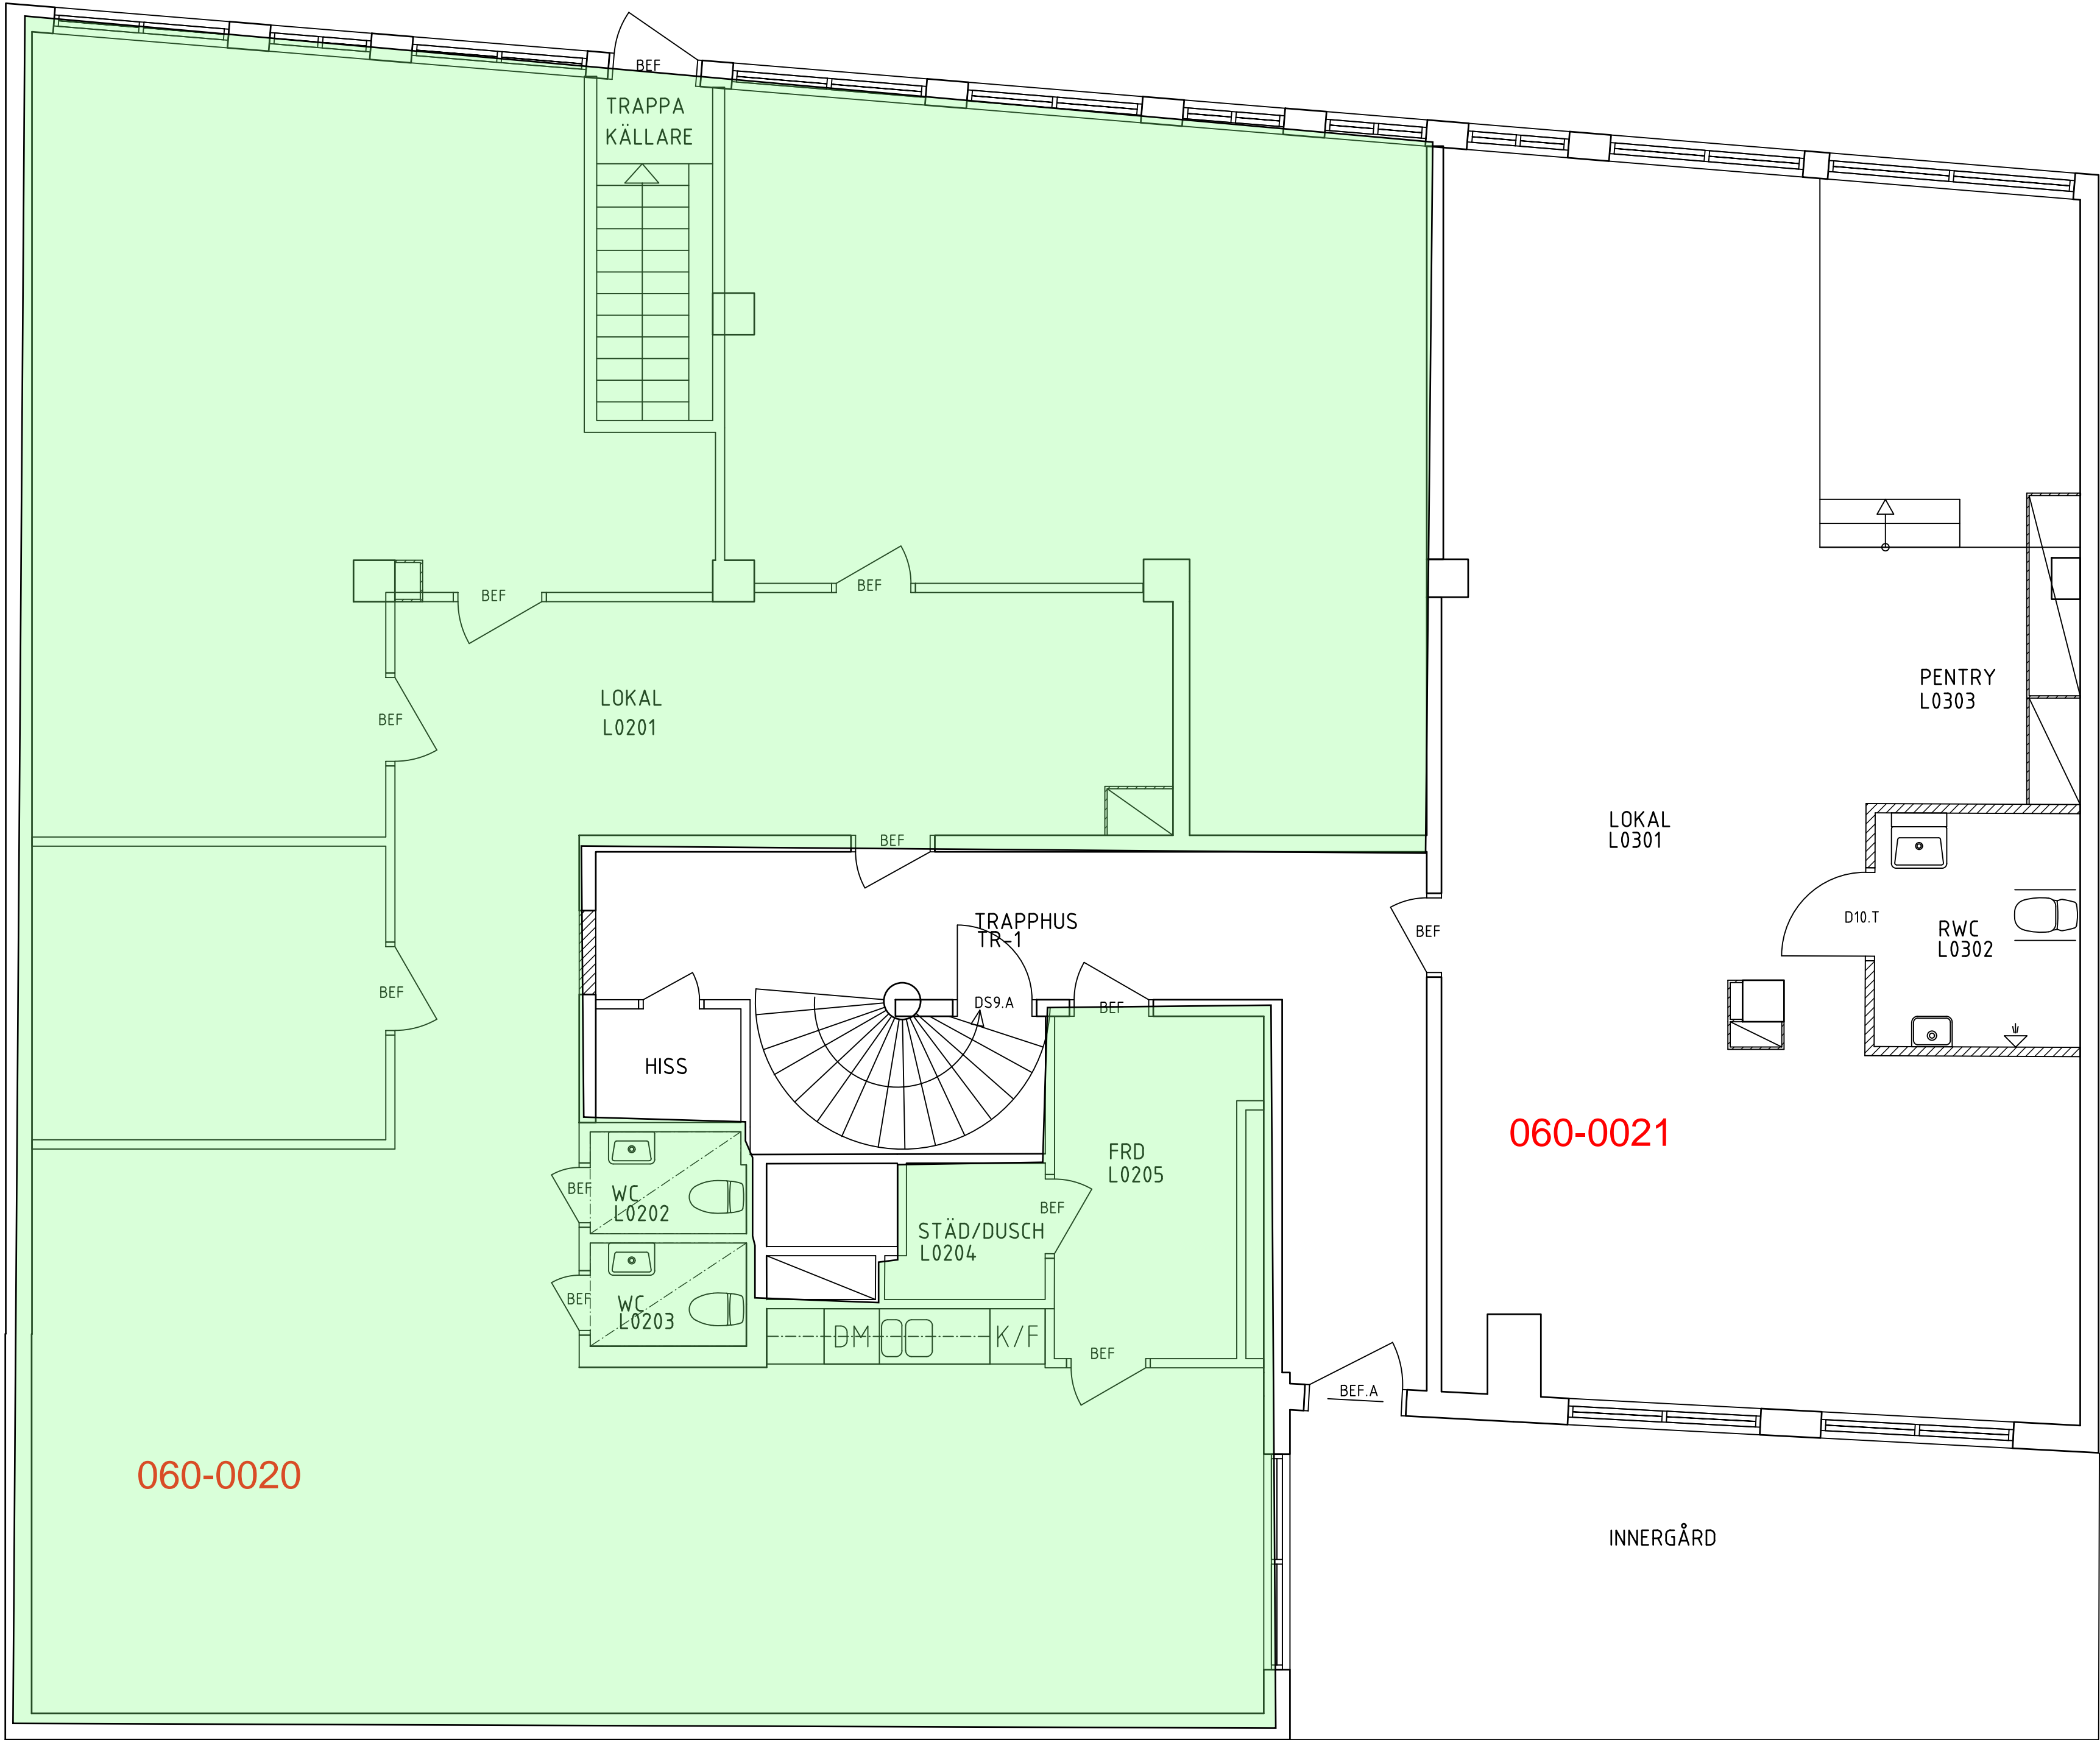


FÖRKLARINGAR

ALLA MÅTT I MILLIMETER OM INTE ANNAT ANGES.

HÄNVISNINGAR

FÖRKALNINGAR OCH FÖRESKRIFTER
A-40.1-100

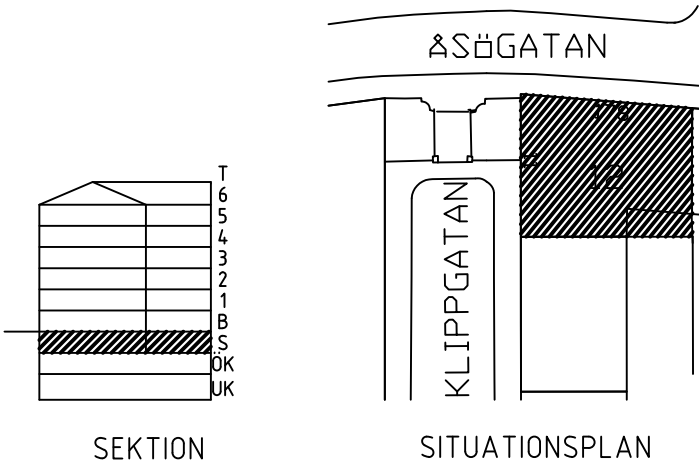

GRANSKNINGSHANDLING

KV VEKEN 12
KLIPPGATAN 11, 116 35 STOCKHOLM



Åsenögatan 11
116 41 Stockholm
Tel 08 122 090 00
www.e-l-e.se



Ⓐ	e.l.e. Arkitekter AB	T 08-12209000
Ⓔ	Jan Fransson Elkonsult AB	T 08-12201994
Ⓢ		
Ⓥ	Energiprojekt AB	T 070-434 0919
Ⓦ	Energiprojekt AB	T 070-434 0919
Ⓡ		

UPPDRAG / FAST NR	RITAD AV	HANDLAGGARE
18-1932	S. SALEH	J. REMES
DATUM	ANSVARIG	
2019-05-07	T. ENKVIST	
BOSTAD RENOVERING SUTERRÄNGVÅNING		

SKALA / RITN STYL	RITNINGSNUMMER	REV
A1-1:50, A3-1:100	A-40.1-102	

PLÖ: 2019-5-7 13:47 T:\RITNINGAR\VEKEN\A\RTNA-40.1-102.DWG JUHO