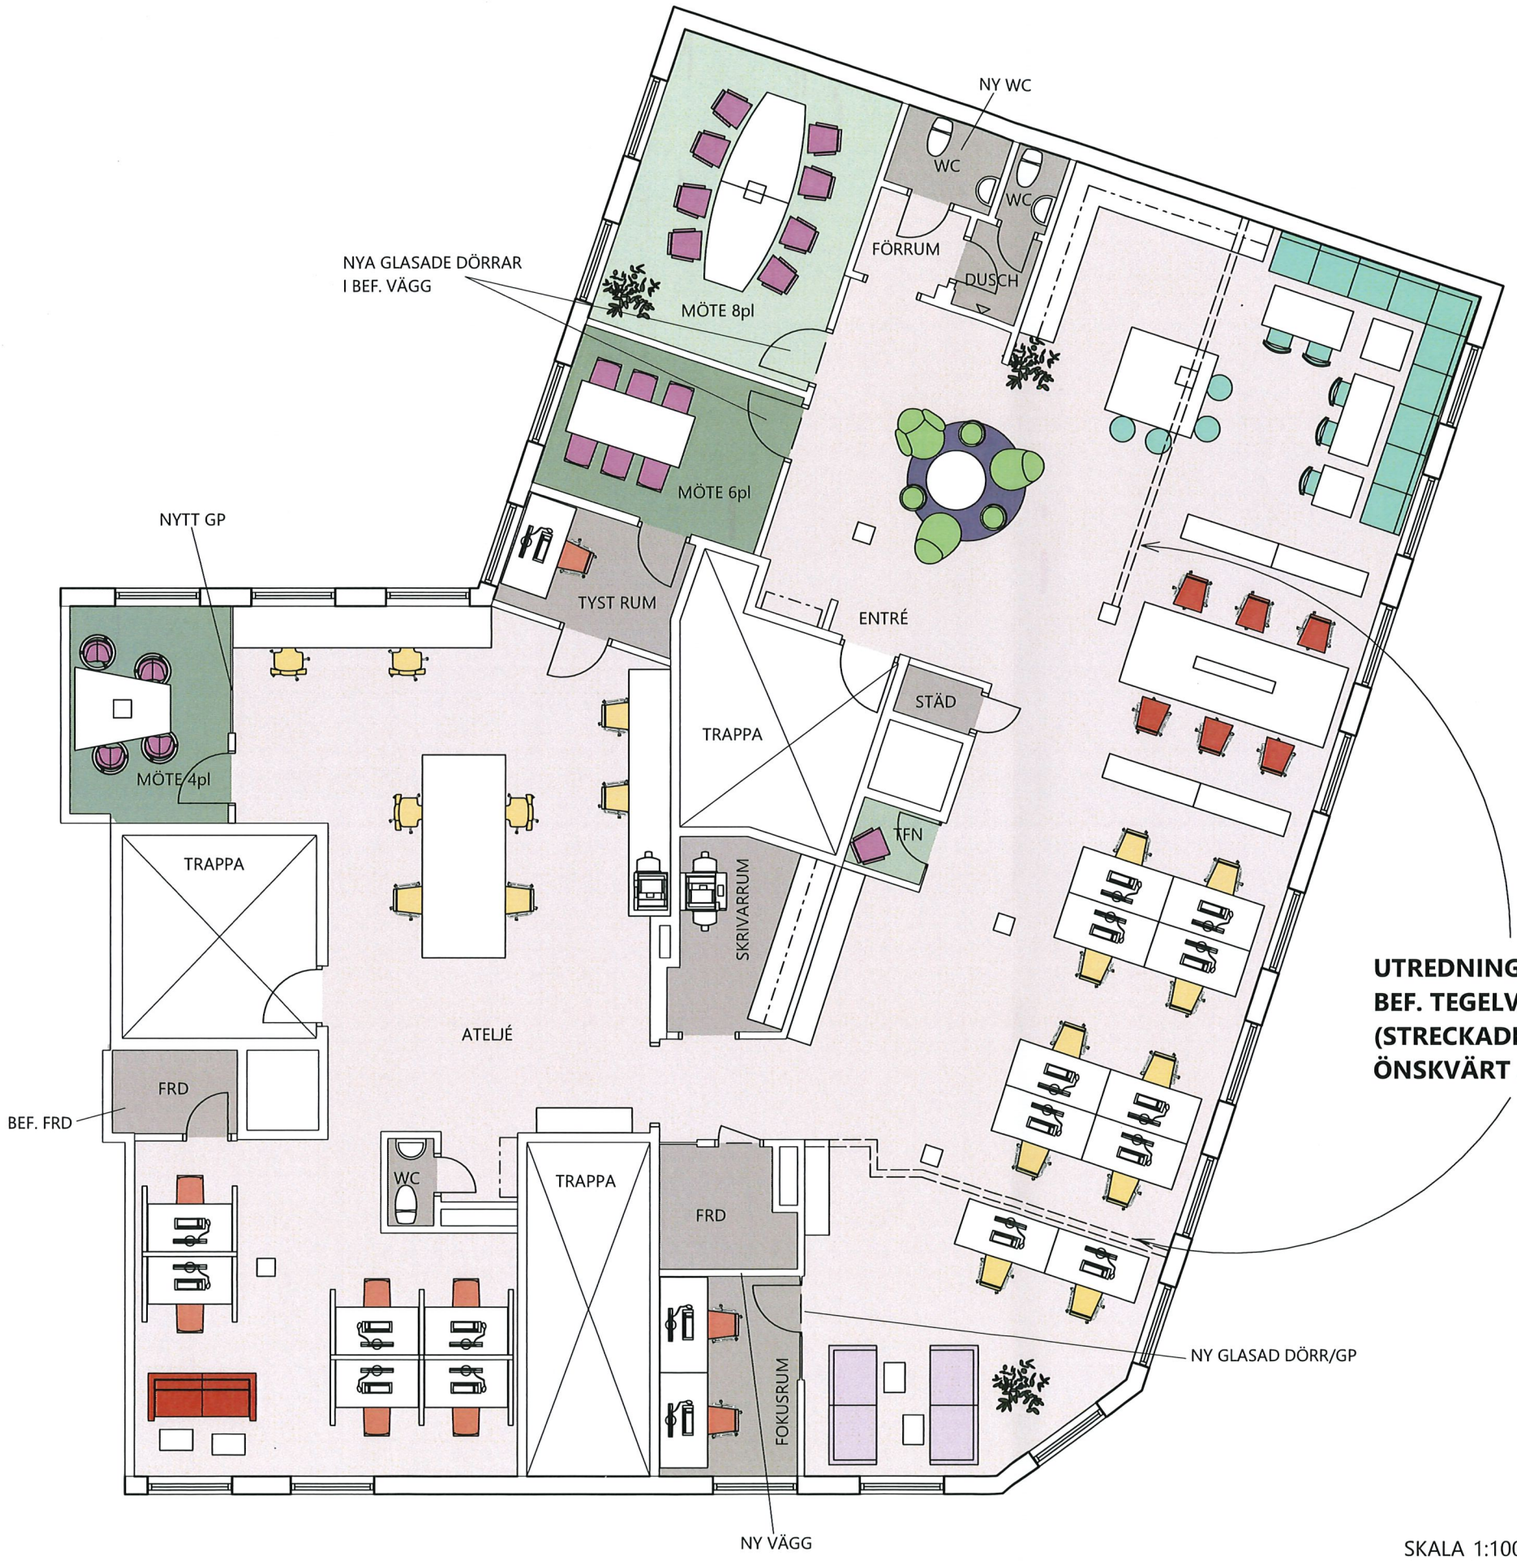


ARBETSPLATSER		
	TOUCH DOWN	8
	FOKUSPLATS	9
	ÖPPET LANDSKAP	18
		35
MÖTESPLATSER		
	INFORMELLT MÖTE	4
	MÖTESRUM	19
		23
PAUSPLATSER		
	LOUNGE	6
	TORG/KÖK	19
		25
		83

ATELJÉ	1
DUSCH	1
FOKUSRUM	1
FRD	2
FÖRRUM	1
MÖTE 4pl	1
MÖTE 6pl	1
MÖTE 8pl	1
SKRIVARRUM	1
STÄD	1
TFN	1
TYST RUM	1
WC	3

SKALA 1:100

0 1 2 5

spectrum arkitekter

Erstagatan 31

PLAN 1: INPLACERINGSSKISS

skala: 1 : 100 (A3)

2019-06-18 / MaS/TL/FB